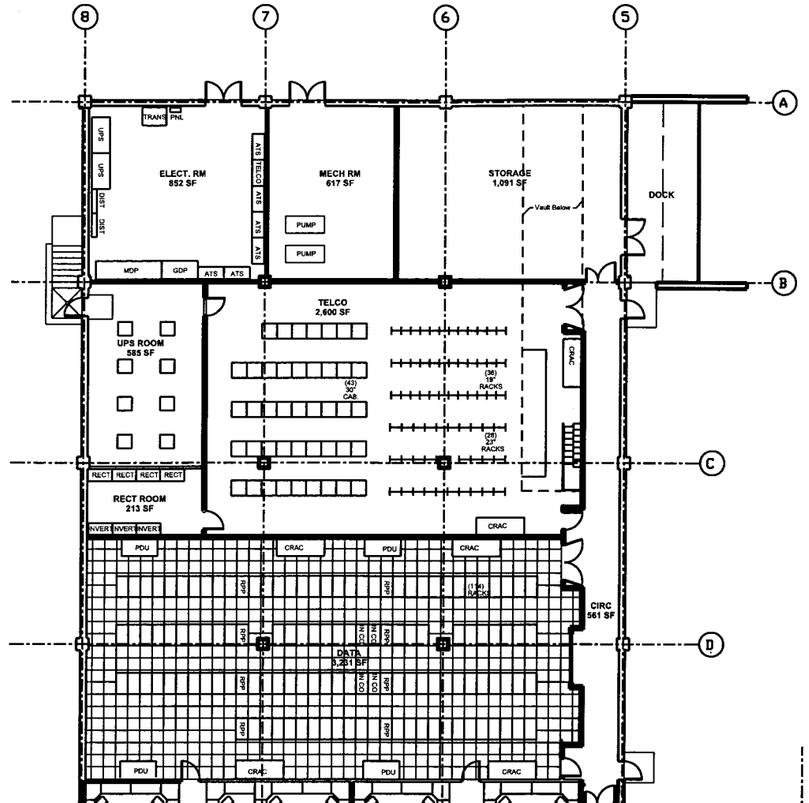

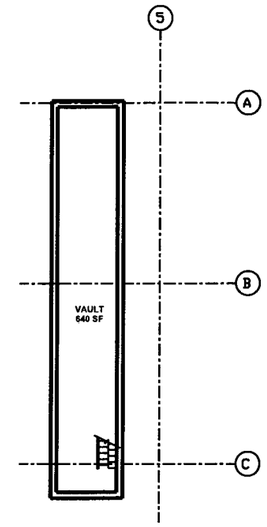

BASEMENT PLAN

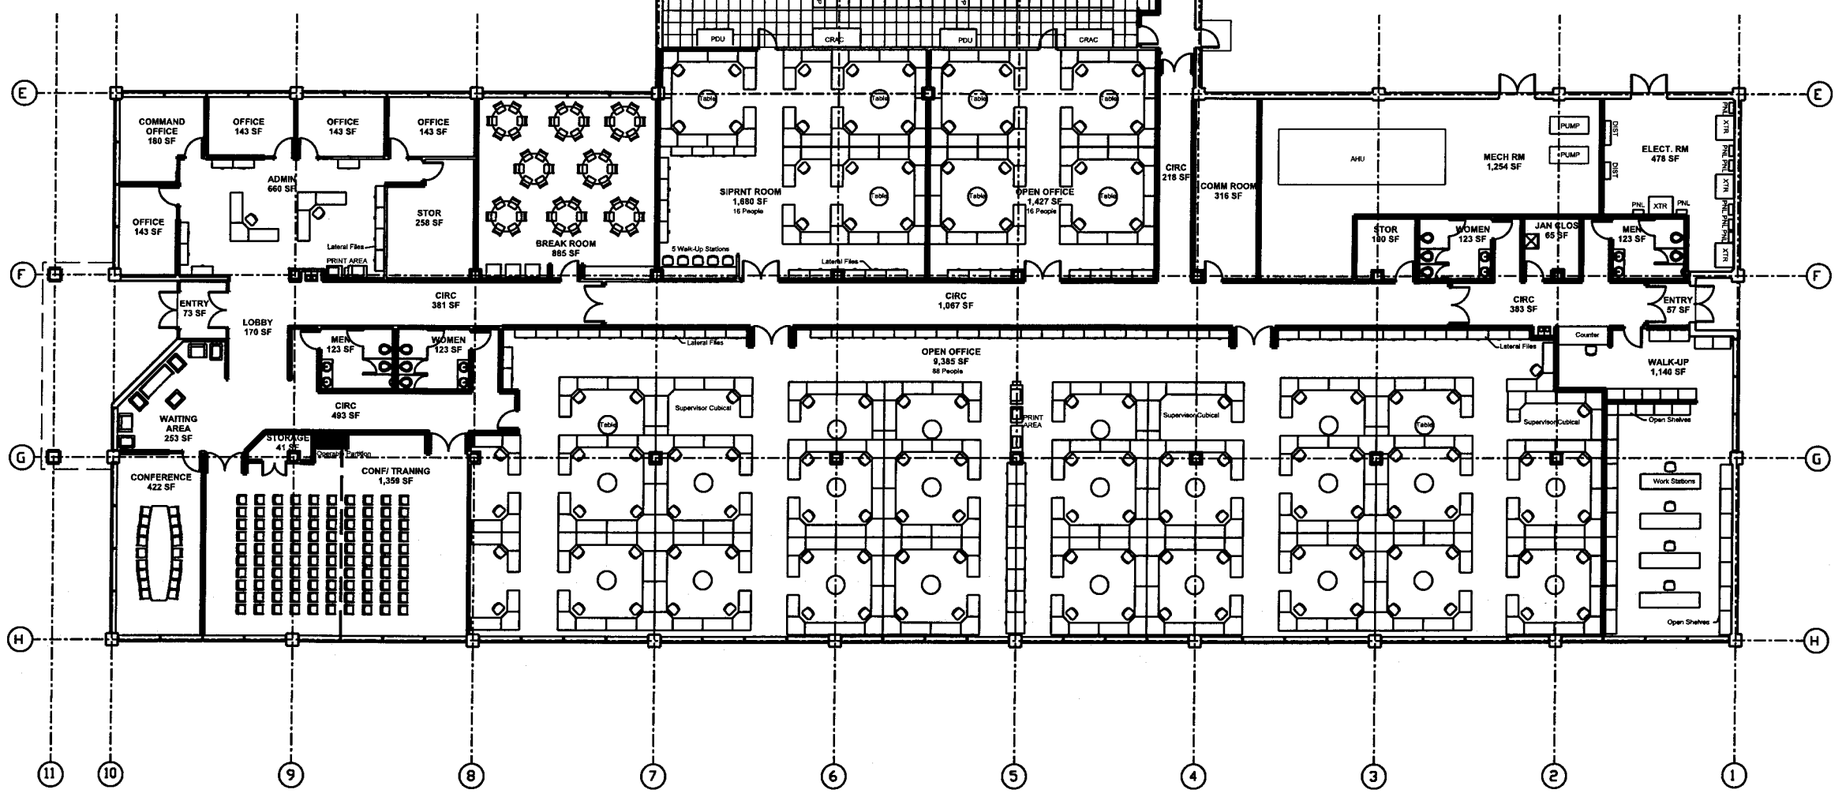

DCF FLOOR PLAN

2/5/2010

36,338 GROSS SF

16 8 4 0 16 32