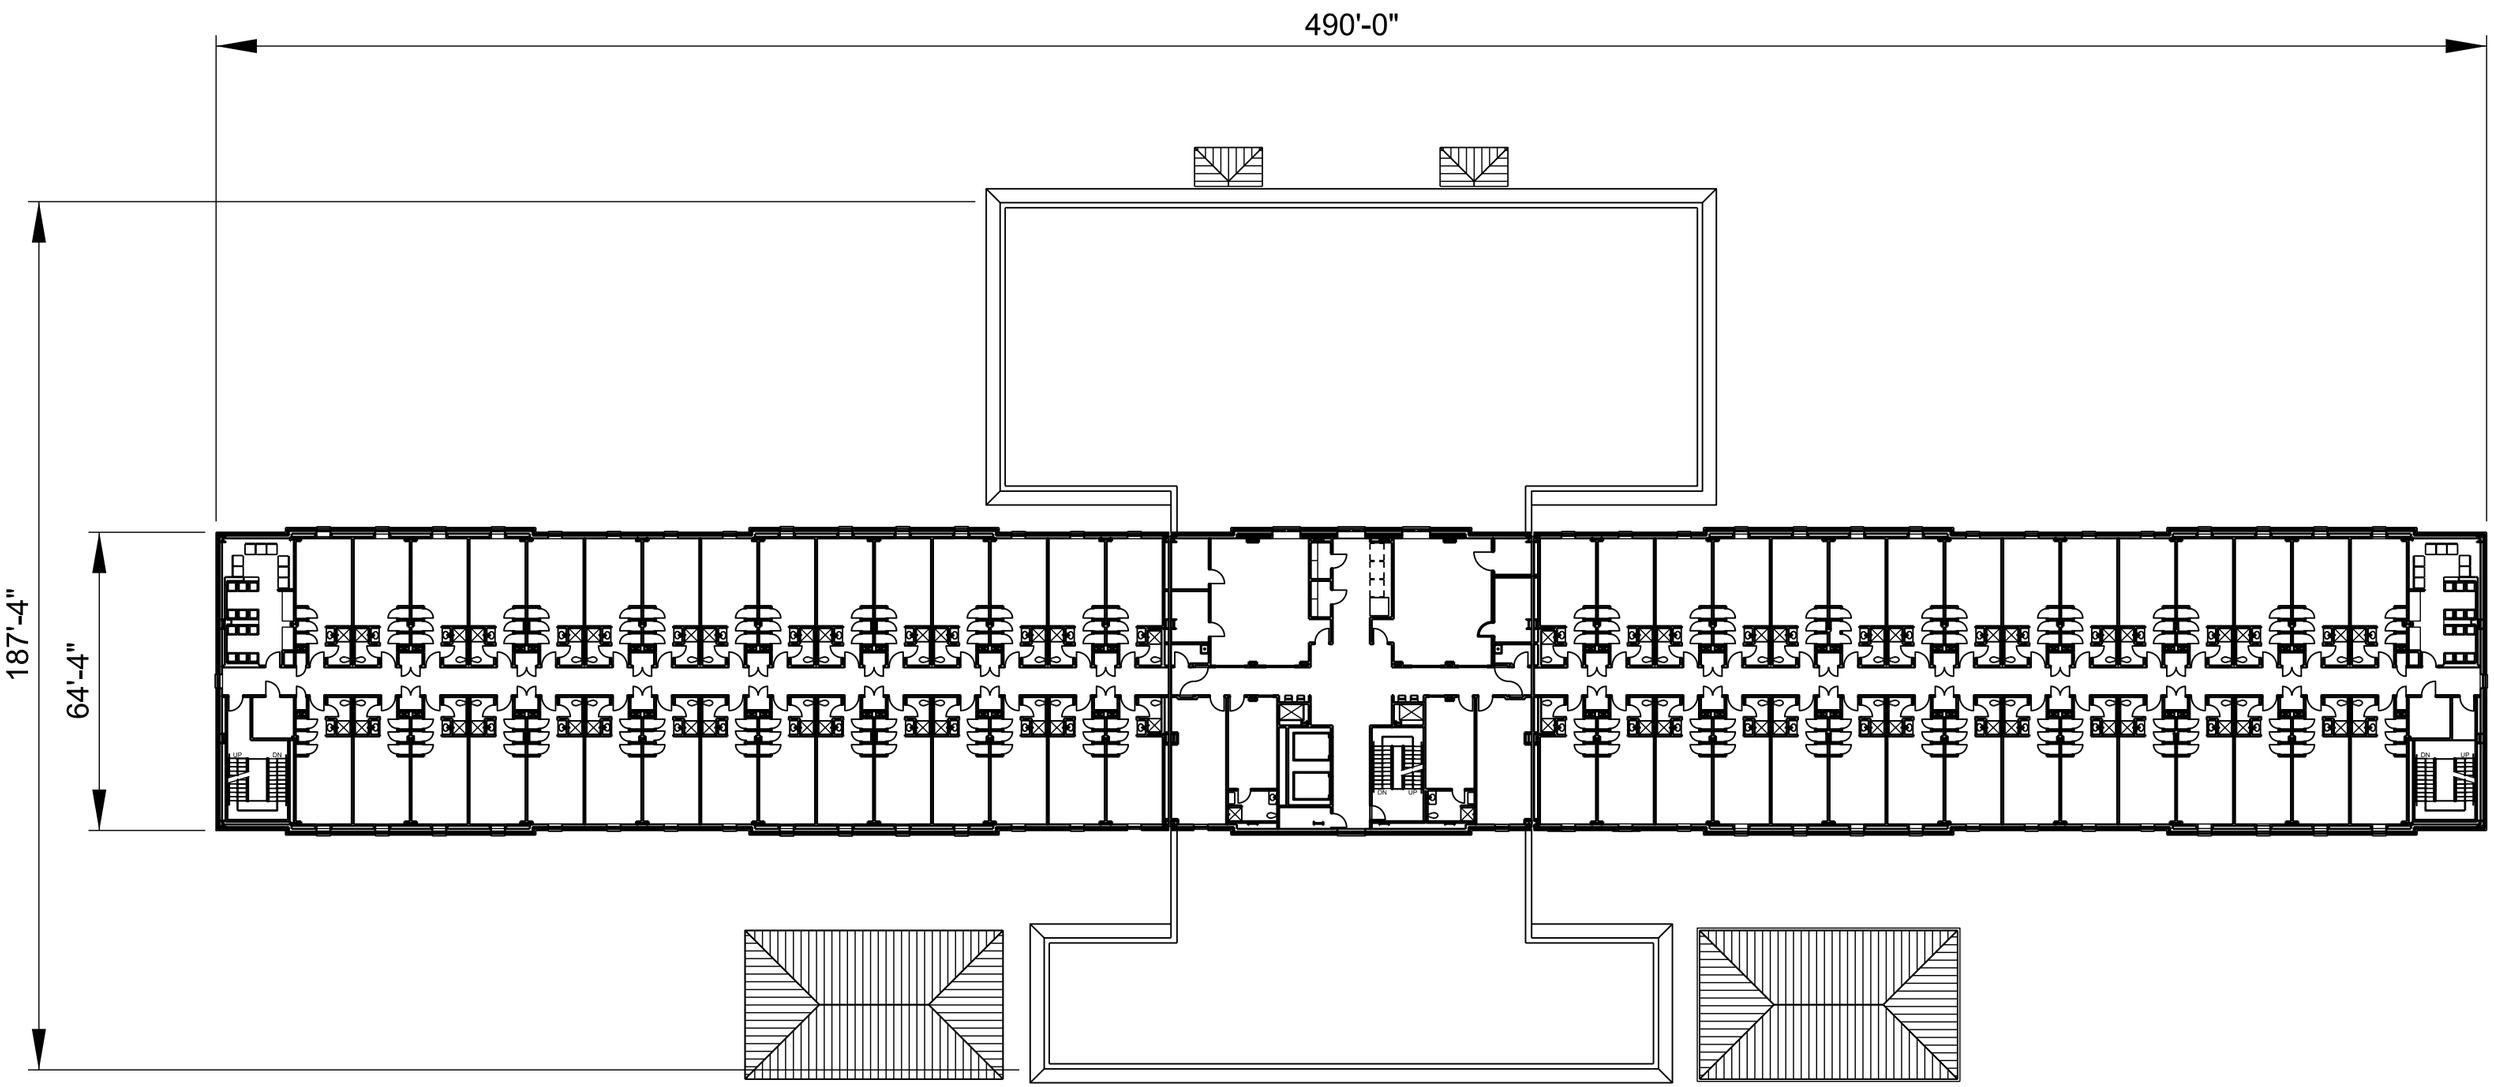
490'-0"
187'-4"
64'-4"